PLANIMETRIA AREA TAF
SCALA 1:50

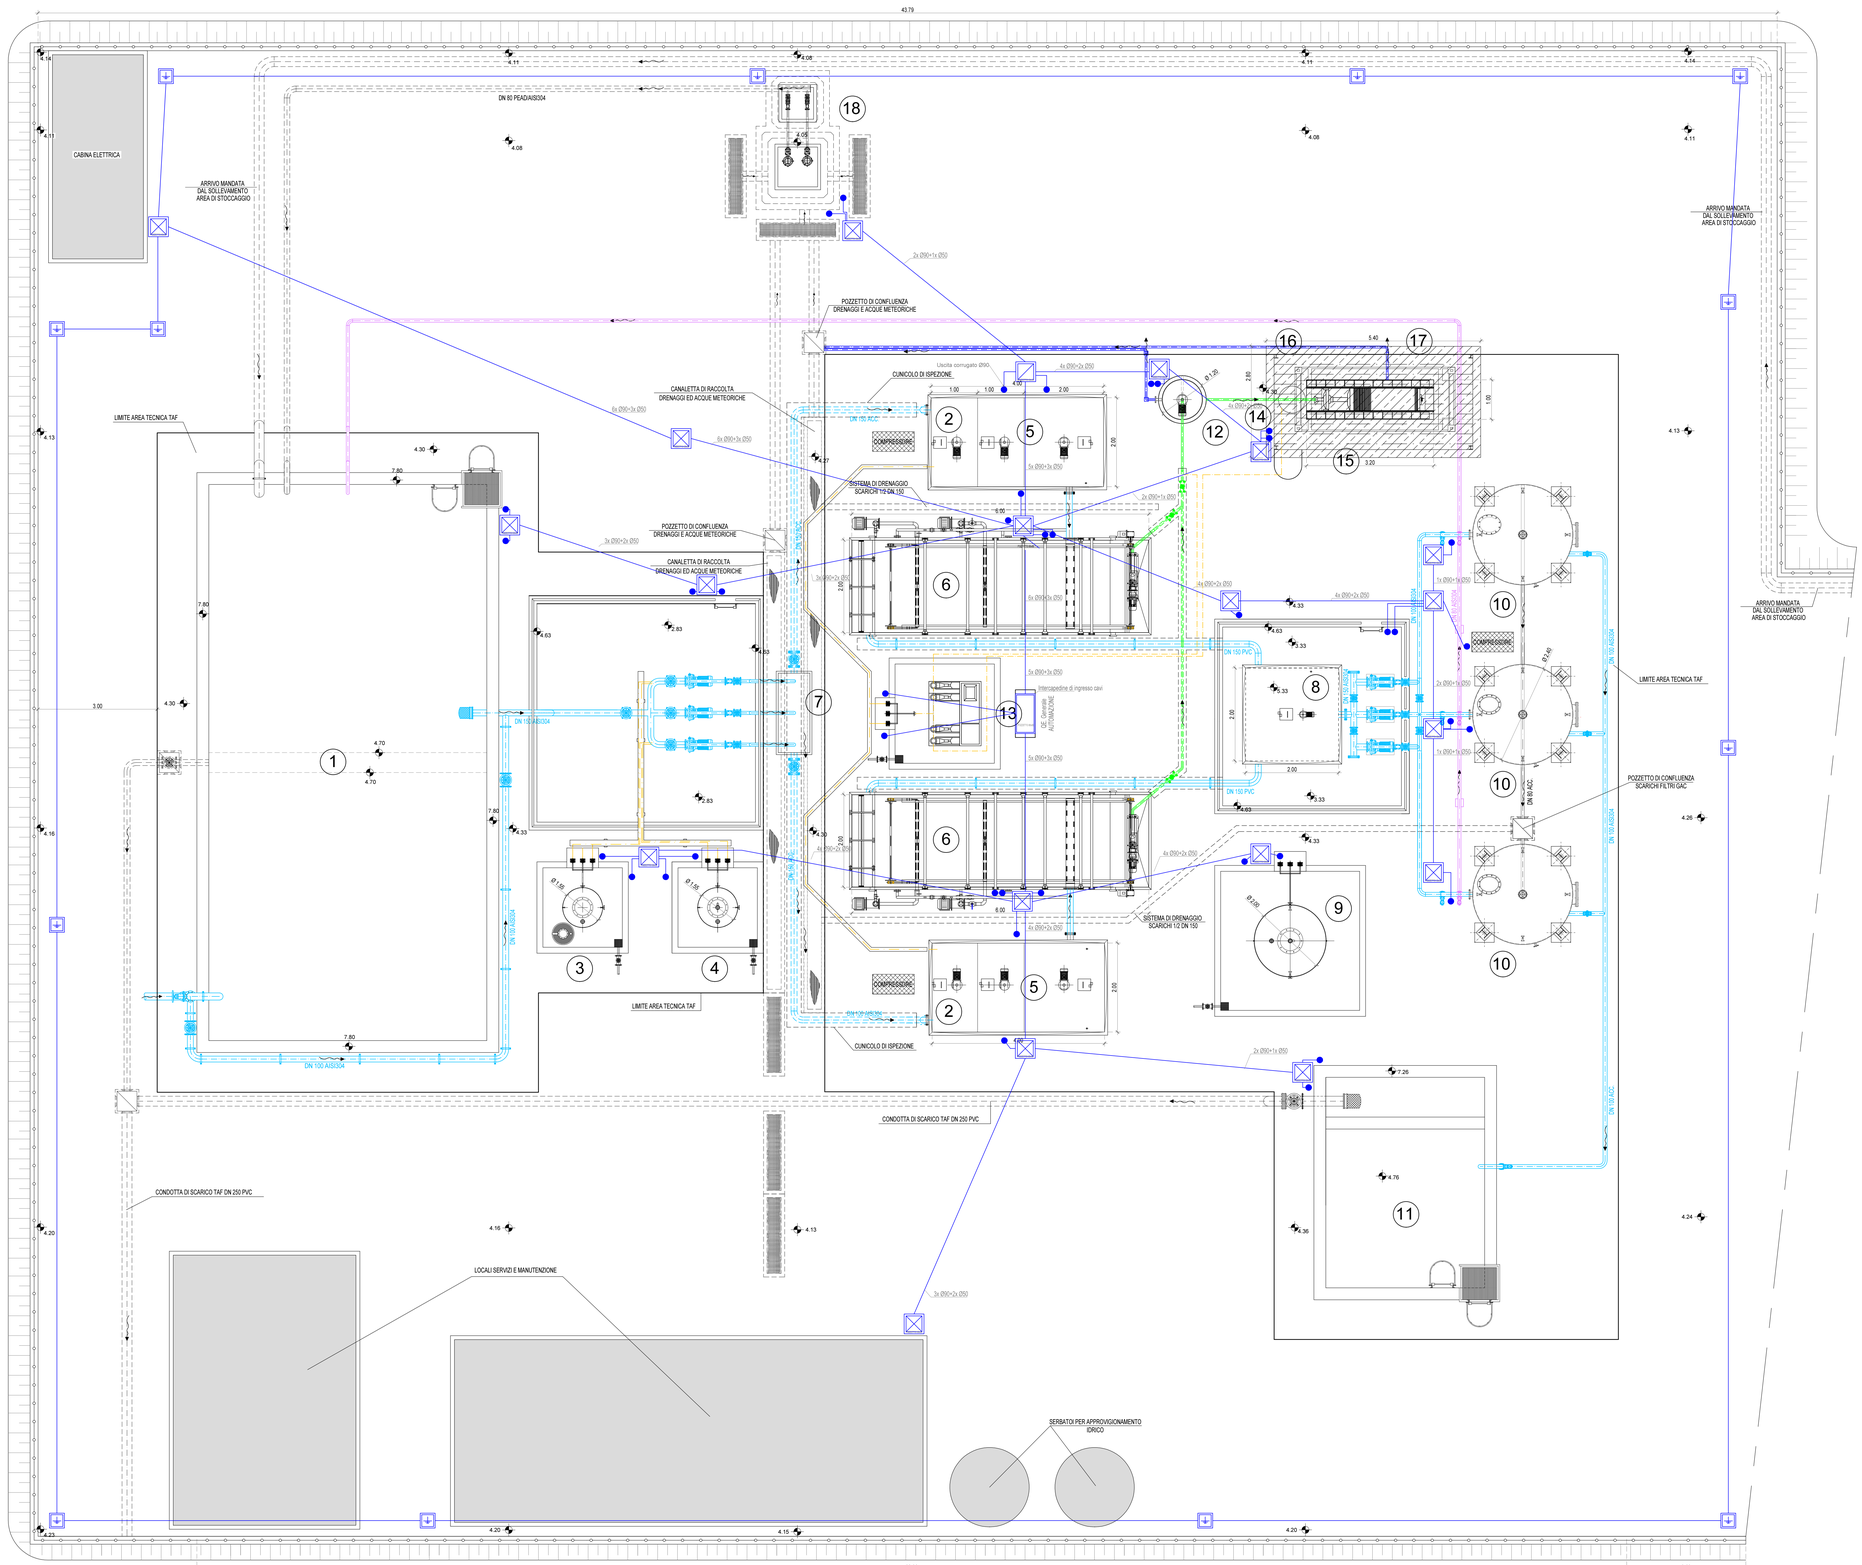

LEGENDA

1	BACINO DI ACCUMULO INIZIALE
2	IMPIANTO DI COAGULAZIONE
3	SERBATOIO DI STOCCAGGIO HCl
4	SERBATOIO DI STOCCAGGIO PAC
5	BACINO DI FLOCCULAZIONE
6	BACINO DI FLOTTAZIONE
7	PARTITORE DI PORTATA
8	IMPIANTO DI OSSIDAZIONE
9	SERBATOIO DI STOCCAGGIO NAOCl
10	FILTRI A CARBONI ATTIVI
11	BACINO ACQUE FILTRATE
12	ISPESSITORE
13	STAZIONE DI PREPARAZIONE POLIELETTROLITA
14	SERBATOIO DI MISCELAZIONE
15	FILTROPRESSA
16	SUPPORTO/TETTOIA FILTROPRESSA
17	CASSONE SCARRABILE
18	IMPIANTO DI SOLLEVAMENTO DRENAGGI ED ACQUE METEORICHE

	ACQUE DI PROCESSO
	LINEA FANGHI
	ACQUE IN USCITA DAL CONTROLAVAGGIO
	ACQUE DI DRENAGGIO E SCARICO ACQUE DI ESUBERO LINEA FANGHI
	LINEA CHEMICALS
	CORRUGATI INTERRATI
	USCITE CORRUGATI DAI POZZETTI
	POZZETTI ELETTRICI

N.B. LE QUOTE RIPORTATE NEL GRAFICO SONO DA INTENDERSI COME QUOTE RELATIVE RISPETTO AD UN PIANO POSTO A QUOTA -0.56 mslm

Regione Puglia

MINISTERO DELL'AMBIENTE E DELLA TUTELA DEL TERRITORIO E DEL MARE

Autorita' Portuale di Taranto



Convenzione Sogesid S.p.A. - Ministero dell'Ambiente e della Tutela del Territorio e del Mare

STAZIONE APPALTANTE: SOGESID

SITO DI INTERESSE NAZIONALE DI TARANTO
PROGETTAZIONE DEGLI INTERVENTI DI MESSA IN SICUREZZA E BONIFICA DELLA FALDA IN AREA EX YARD BELLELI FUNZIONALE ALLA REALIZZAZIONE DELLA CASSA DI COLMATA C.D. "AMPLIAMENTO V SPORGENTE"

PROGETTO COSTRUTTIVO

L'APPALTATORE: RAGGRUPPAMENTO TEMPORANEO D'IMPRESE

IDRA Società Italiana Dragaggi S.p.A. — SIF Società Italiana Fondazioni S.p.A. — DEC — DEC Rv — Ecologica — Ecologica S.p.A.

(CONTRATTO PROT. n. 277 DEL 17/01/2014 - CIG 0472785A83 CUP53H09000000002)

RESPONSABILE DEL PROCEDIMENTO: Arch. Giovanni Rubino

DIRETTORE DEI LAVORI: Ing. Giancarlo Modonesi

TITOLO ELABORATO: **IMPIANTO TAF**
PLANIMETRIA POSIZIONAMENTO MACCHINE, UTENZE, COLLEGAMENTI IDRAULICI, ELETTRICI E CAVIDOTTI

ELABORATO: **TAV.B.03.4**

SCALA: 1:50

PROGETTO ESECUTIVO: Stige & Partners S.r.l.

Il Direttore Tecnico e Coordinatore per la Sicurezza: Dott. Ing. Alfredo Postiglione

STIGE & PARTNERS S.r.l.

Revisione	Data	Descrizione
0	Marzo 2017	Ingegnerizzazione Costruttiva di Cantiere redatta da A.T.P. - E.S.P.

A TERMINE DI LEGGE CI RISERVIAMO LA PROPRIETÀ DI QUESTO ELABORATO CON DIVIETO DI RIPRODURLO RENDENDOLO NOTO A TERZI ANCHE PARZIALMENTE SENZA NOSTRA AUTORIZZAZIONE.