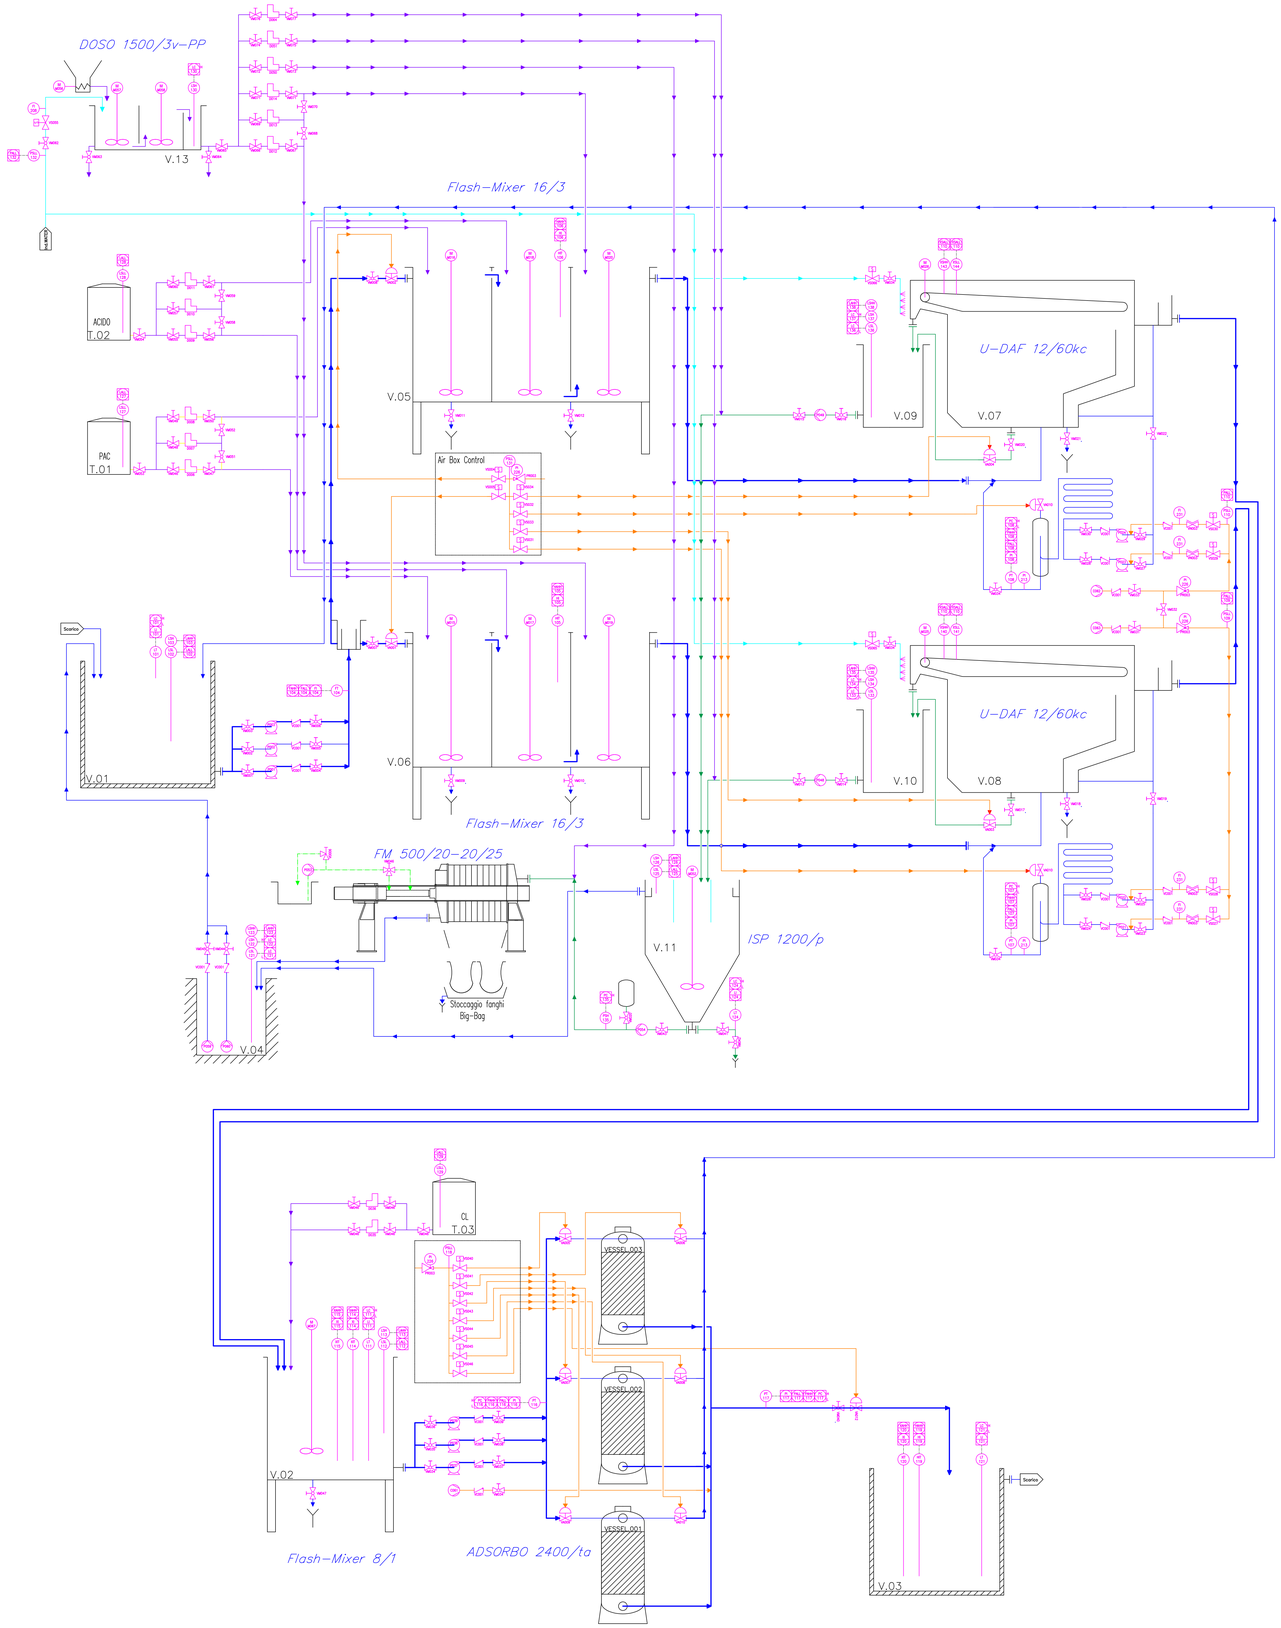

	Pressure Switch		Level Indicator		Automatic valve		Valve		Blower		Sand
	Pressure Transmitter		Pressure Indicator		Battery limits		Check valve		Motor		Air/Gas
	pH Transmitter		Flow rate Indicator		Solenoid valve		Pressure reducer		Compressor/ Vacuum pump		Sludge
	Flow Transmitter		PLC indicator		Overpressure valve		Needle valve		Pump		Chemicals
	Conductivity Transmitter		PLC Controller						centri Pump		Ind.water
	Temperature Transmitter		Allarm						Dosing Pump		Waste water
	Level Transmitter										Ele.connection
											Oil

Regione Puglia

MINISTERO DELL'AMBIENTE
E DELLA TUTELA DEL TERRITORIO E DEL MARE

Autorita' Portuale di Taranto



Convenzione Sogesid S.p.A. - Ministero dell'Ambiente e della Tutela del Territorio e del Mare

STAZIONE APPALTANTE: SOGESID

SITO DI INTERESSE NAZIONALE DI TARANTO
PROGETTAZIONE DEGLI INTERVENTI DI MESSA IN SICUREZZA E BONIFICA DELLA FALDA IN AREA EX YARD BELLELI FUNZIONALE ALLA REALIZZAZIONE DELLA CASSA DI COLMATA C.D. "AMPLIAMENTO V SPORGENTE"

PROGETTO COSTRUTTIVO

L'APPALTATORE: RAGGRUPPAMENTO TEMPORANEO D'IMPRESE

SIDRA Società Italiana Dragaggi S.p.A. — Società Italiana Fondazioni S.p.A. — DEC — DEC Srl — Ecologica — Ecologica S.p.A.

(CONTRATTO PROT. n. 277 DEL 17/01/2014 - CIG 0472785A83 CUP(53090000000002)

RESPONSABILE DEL PROCEDIMENTO: Arch. Giovanni Rabito

DIRETTORE DEI LAVORI: Ing. Giancarlo Modonesi

TITOLO ELABORATO:

IMPIANTO TAF

Process & Instruments Design (P&ID) STRUMENTATO

ELABORATO: **TAV B.01.4**

SCALA:

PROGETTO ESECUTIVO: Stige & Partners S.r.l.

Il Direttore Tecnico e Coordinatore per la Sicurezza: Dott. Ing. Alfredo Postiglione

STIGE & PARTNERS

Revisione	Data	Descrizione
0	Marzo 2017	Ingegnerizzazione Costruttiva di Cantiere A.T.P. - E.S.P.

A TERMINI DI LEGGE CI RISERVIAMO LA PROPRIETÀ DI QUESTO ELABORATO CON DIVIETO DI RIPRODURLO RENDENDOLO NOTO A TERZI ANCHE PARZIALMENTE SENZA NOSTRA AUTORIZZAZIONE.