Dettaglio A

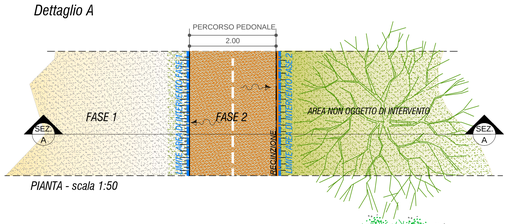

PIANTA - scala 1:50

Dettaglio B

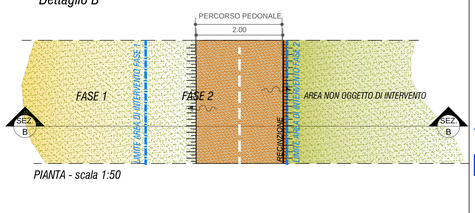

PIANTA - scala 1:50

SEZIONE A-A - scala 1:50

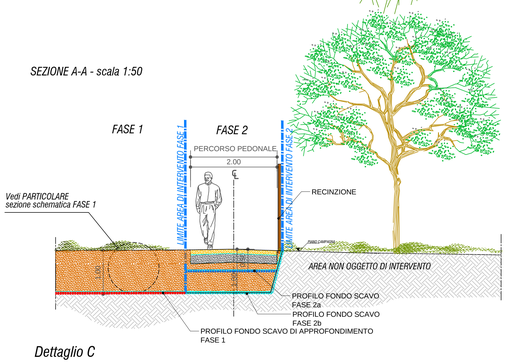

SEZIONE B-B - scala 1:50

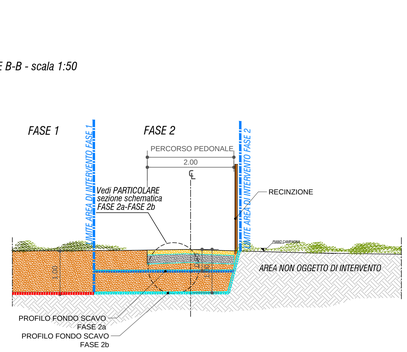

Dettaglio C

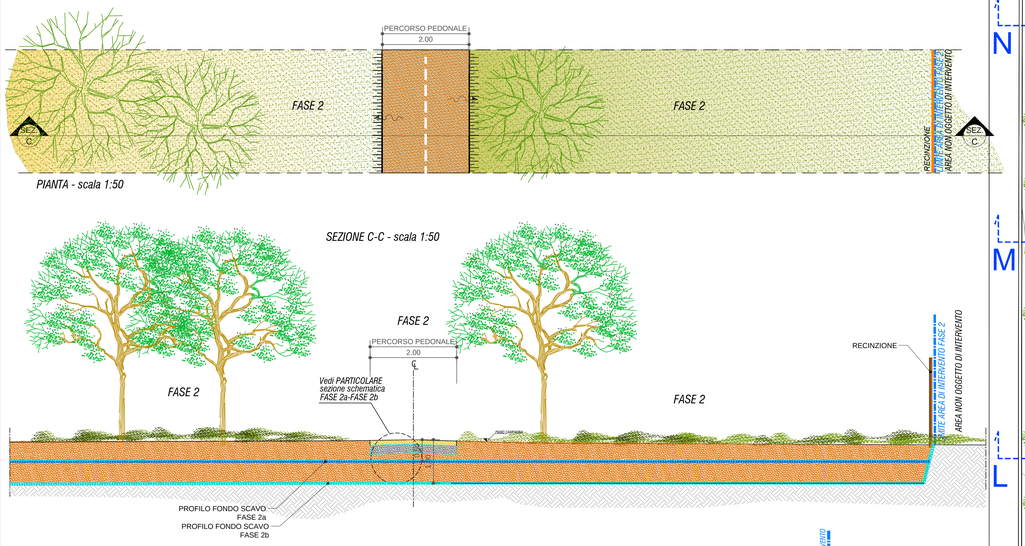

PIANTA - scala 1:50

SEZIONE C-C - scala 1:50

FASE 2 (scavo da 0 a 50 cm) - Sezione schematica

scala 1:20

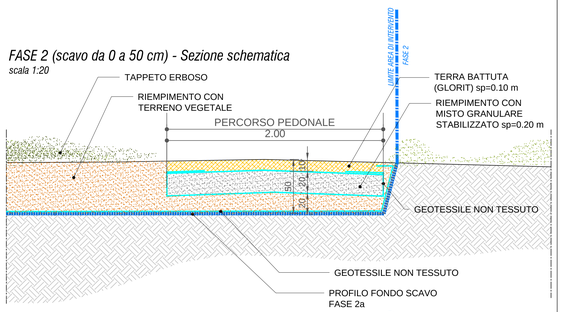

FASE 1 - Sezione schematica

scala 1:20

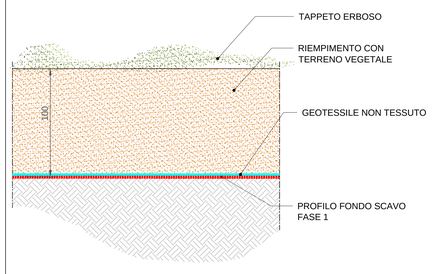

FASE 2 (scavo da 0 a 1 m) - Sezione schematica

scala 1:20

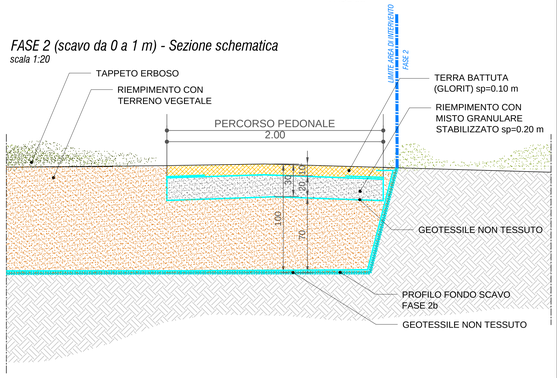

PLANIMETRIA - scala 1:200

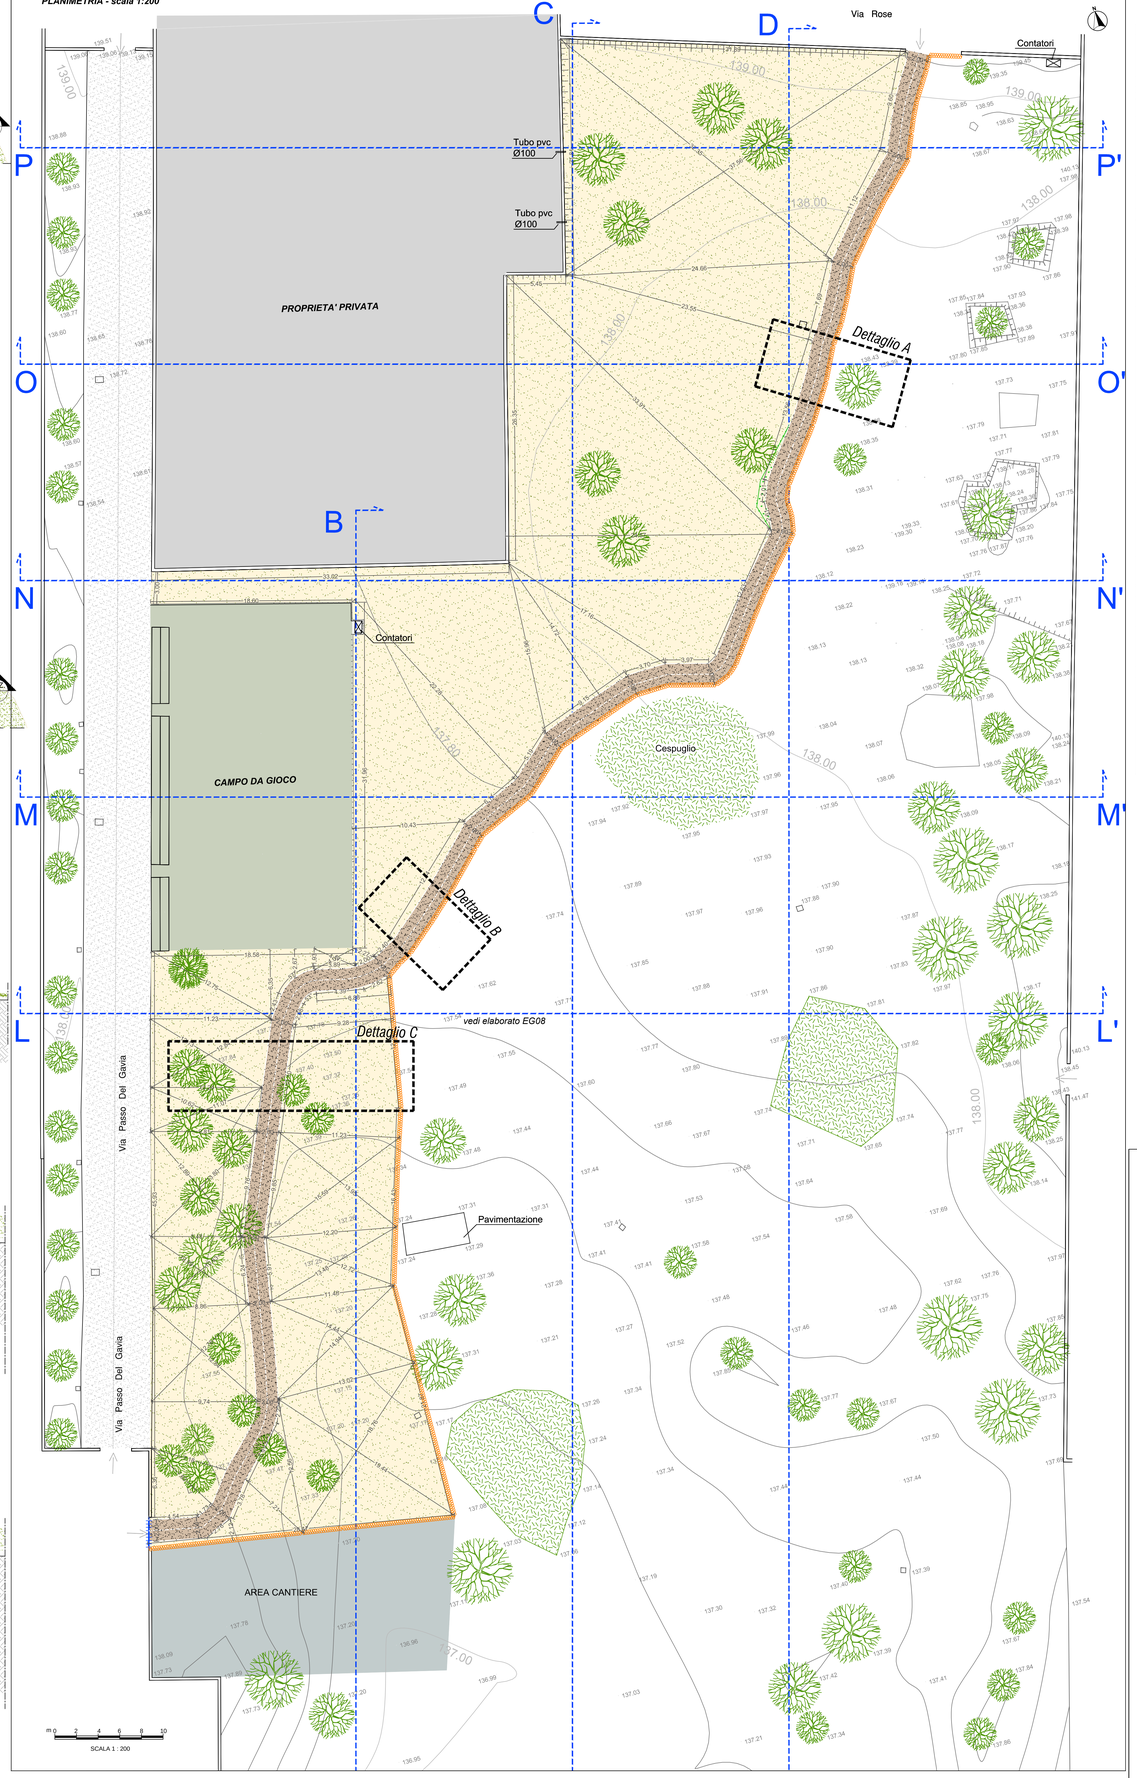

m 0 2 4 6 8 10

SCALA 1 : 200

PLANIMETRIA - scala 1:1000 INTERVENTI DI PROGETTO

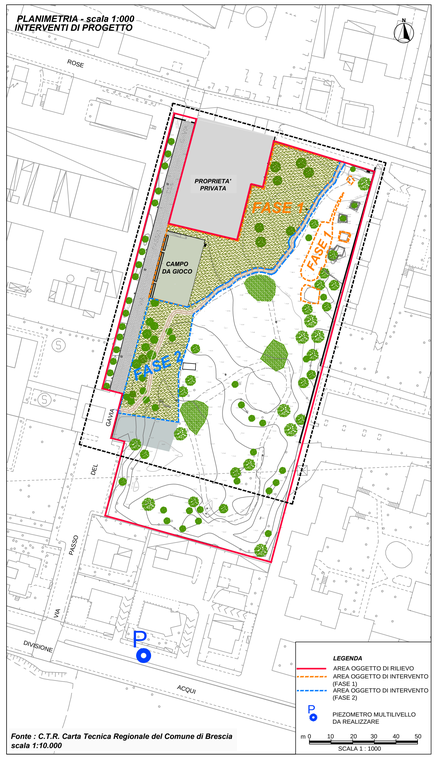

Fonte : C.T.R. Carta Tecnica Regionale del Comune di Brescia
scala 1:10.000

LEGENDA
- AREA OGGETTO DI RILIEVO
- AREA OGGETTO DI INTERVENTO (FASE 1)
- AREA OGGETTO DI INTERVENTO (FASE 2)
- P PIEZOMETRO MULTILIVELLO DA REALIZZARE

m 0 10 20 30 40 50
SCALA 1 : 1000

LEGENDA
- 137.89 QUOTE RILIEVO TOPOGRAFICO
- ALBERATURA ESISTENTE

INTERVENTI DI PROGETTO
- LIMITE AREA DI INTERVENTO RECINZIONE IN POLIETILENE
- PERCORSO PEDONALE DI PROGETTO (largh.=2.00 m)
- IMPERMEABILIZZAZIONE CAMPO DA GIOCO
- FORMAZIONE TAPPETO ERBOSO
- PIANTUMAZIONE ALBERI
- L L' TRACCIA DELLE SEZIONI (vedi elaborati EG07b - EG07c)

MINISTERO DELL'AMBIENTE E DELLA TUTELA DEL TERRITORIO E DEL MARE

Regione Lombardia

Comune di Brescia

Convenzione Ministero dell'Ambiente e della tutela del Territorio e del Mare - Regione Lombardia - Comune di Brescia - Sogesid S.p.A. del 24 Aprile 2013



MESSA IN SICUREZZA D'EMERGENZA DELL'AREA PUBBLICA DENOMINATA PARCO DI PASSO GAVIA - COMUNE DI BRESCIA

PROGETTO DI SERVIZI

Titolo elaborato: **INTERVENTI DI PROGETTO PLANIMETRIA, SEZIONI TIPO E PARTICOLARI**	Tavola: **EG 07a**

Redatto da: SOGESID

Direttore Bonifiche Ing. Enrico BUGIOTTI

Il Responsabile del Procedimento Ing. Camilla CICERONE

IL DIRETTORE TECNICO Ing. Carlo MESSINA

GRUPPO DI LAVORO
Ing. Camilla CICERONE (opere civili)
Ing. Maria Teresa BERNARDO (opere civili, impiantistica e computi)
Biol. Simona RANIA (fattibilità ambientale)
Geol. Ivan SICILIANO (geologia)
Arch. Edoardo CONFORTI (fattibilità ambientale)
Arch. Katia ELIA (elaborazioni grafiche)

Cod. Commessa	Codice							rev.	Nome file	Data : Maggio 2015
LOM 302	PS	B	EG	0	0	7a	1		LOM302_PS_B_EG007a_1	Scala : 1:200

Rev.	Data	Descrizione modifica	verificato	approvato
0	05/2014	1° Emissione		
1	02/2015	Aggiornamento predisposizione documenti di gara		
2	05/2015	2°Aggiornamento predisposizione documenti di gara		