SEZIONE L-L'

Scala orizzontale	1:200
Scala verticale	1:200

PROFILO STATO DI FATTO
PROFILO DI PROGETTO
SCAVO FASE 1
SCAVO FASE 2a
SCAVO FASE 2b

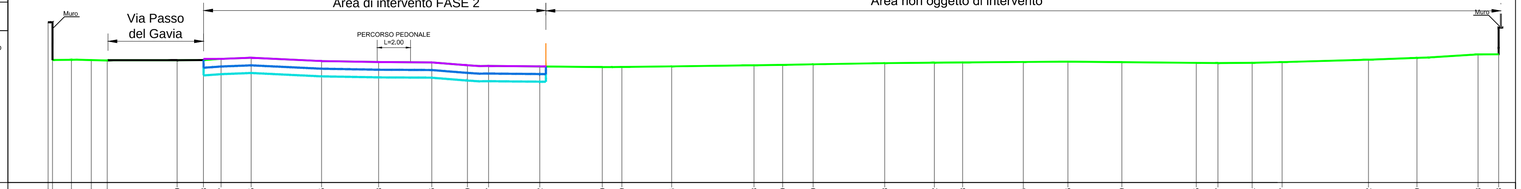

130.00

| | | |