SEZIONE B-B'

Scala orizzontale 1:200

Scala verticale 1:200

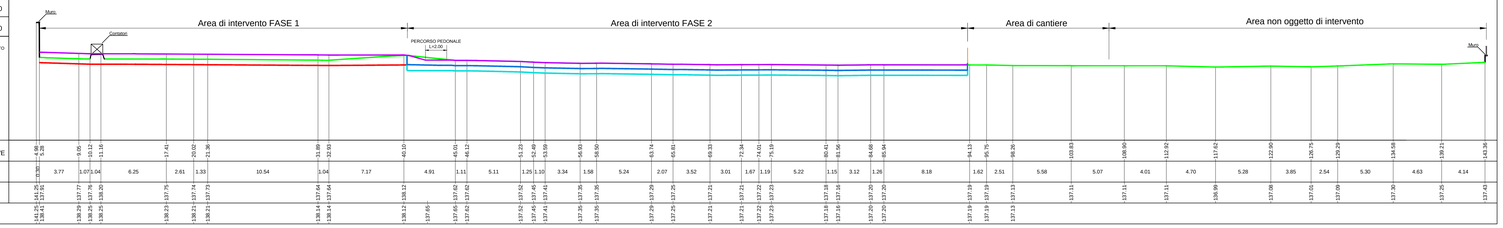

| | | |