INQUADRAMENTO TERRITORIALE



MAGLIA CAMPIONAMENTO

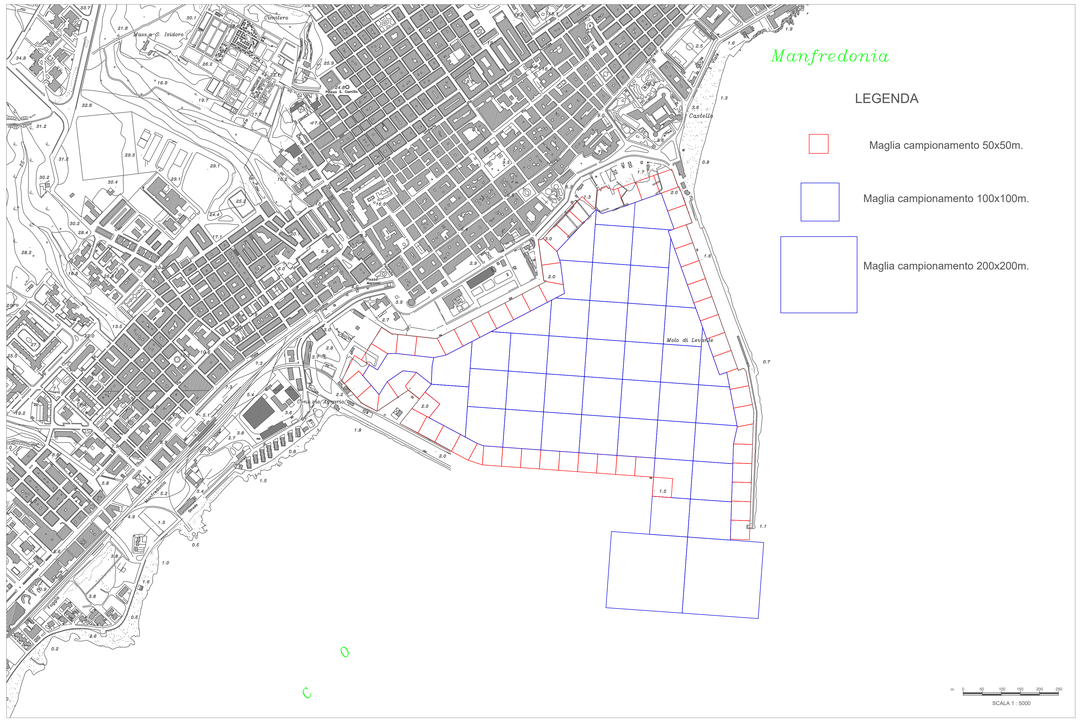

RILIEVO BATIMETRICO E STRATIGRAFICO

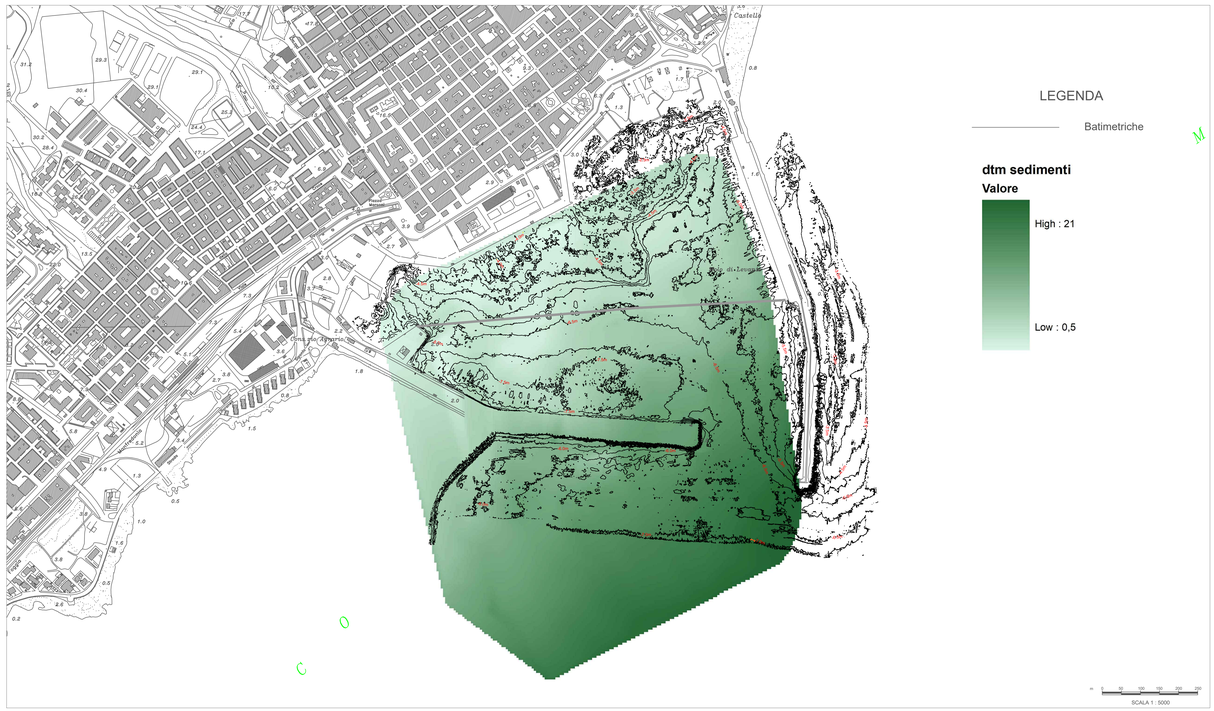

MINISTERO DELL'AMBIENTE E DELLA TUTELA DEL TERRITORIO E DEL MARE

Regione Puglia

Comune di Manfredonia

Autorità Portuale

INTESA TRA L'AUTORITA' DI SISTEMA PORTUALE DEL MAR ADRIATICO MERIDIONALE E SOGESID S.P.A. CONVENZIONE ATTUATIVA "PER LE ATTIVITÀ DI SUPPORTO TECNICO-SPECIALISTICO FUNZIONALI ALLA CARATTERIZZAZIONE AMBIENTALE DEI FONDALI DEL PORTO COMMERCIALE DI MANFREDONIA"



PIANO DI CARATTERIZZAZIONE DEI SEDIMENTI DEI FONDALI MARINI DEL PORTO COMMERCIALE DI MANFREDONIA

Titolo elaborato: **Inquadramento - Batimetria e schema a maglie**	Tavola: **01**

Redatto da: SOGESID S.p.A. – INGEGNERIA TERRITORIO AMBIENTE

Project Manager: Ing. Marco DERI

IL DIRETTORE TECNICO: Ing. Enrico BRUGIOTTI

Il Responsabile della Convenzione: Ing. Enrico BRUGIOTTI

GRUPPO DI LAVORO
Ing. M. DERI (Responsabile Progettazione)
Ing. G. ROSEI (Computo e Capitolato)
Ing. F. M. LOPEZ (Sicurezza)
Ing. C. VELLECCO (Relazione e Normativa)
Geol. V. SPECCHIO (Geologia)
Dott.ssa B. DE LAURENTIIS (Elab. Grafiche)
Dott.ssa F. MONCADA (Elab. Grafiche)
Geom. M. TEMPESTA (Elab. Grafiche)

Cod. Commessa	Codice							Nome file	Data : Luglio 2020
PUG 2001	PO	EG	0	0	1	rev. 0			Scala: 1:5000

Rev.	Data	Descrizione modifica	verificato	approvato
0	07/2020	Prima emissione		