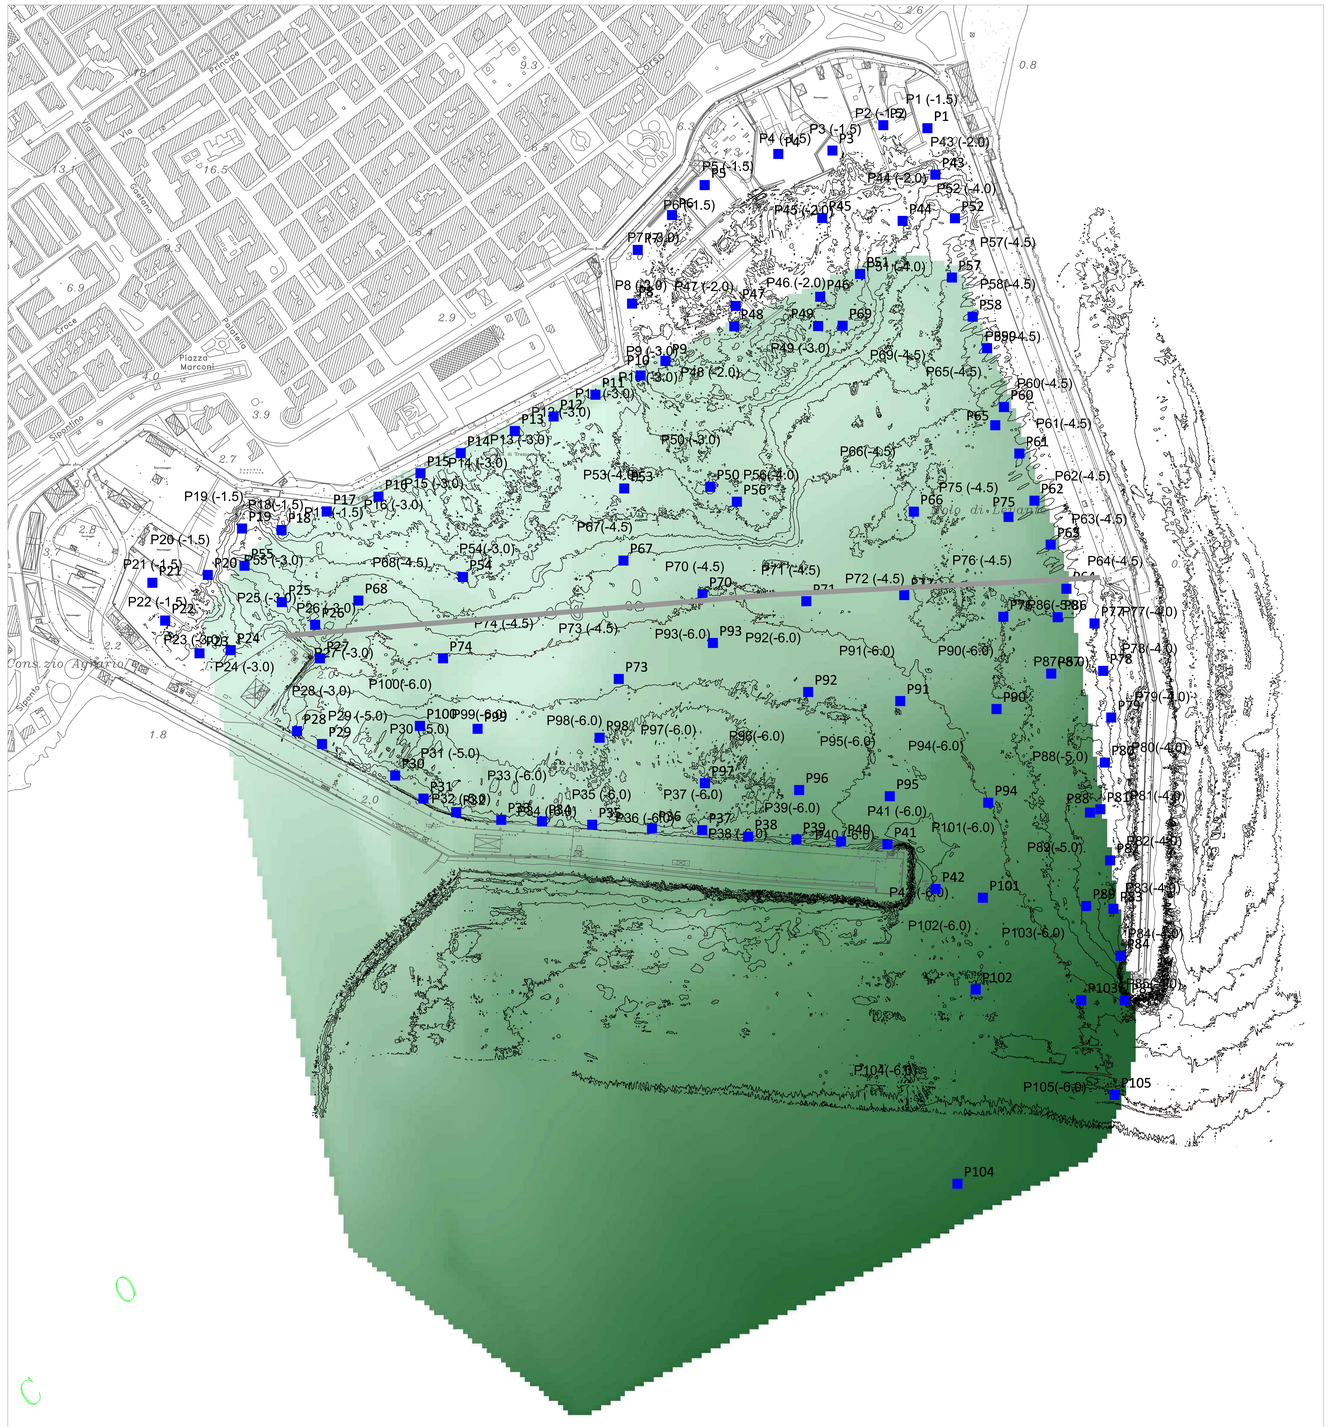

							Parametri da analizzare		
Punto	POINT_X	POINT_Y	Spessore sedimenti 2019	Batimetria 2019	Profondità carotaggio	BSS	Analisi chimico, fisiche, microbiologiche ed ecotossicologiche (AP04)	Analisi chimico, fisiche ed ecotossicologiche	Analisi aggiuntive (AP07)
P001	576859,07	4608962,44	0,00	0,00	6,00	Maglia 40 x 40	X	X	X
P002	576812,86	4608965,54	0,00	0,00	6,00	Maglia 40 x 40	X	X	
P003	576759,47	4608939,03	0,00	0,00	6,00	Maglia 40 x 40	X	X	
P004	576702,77	4608935,43	0,00	0,00	6,00	Maglia 40 x 40	X	X	X
P005	576625,61	4608902,79	0,00	0,00	6,00	Maglia 40 x 40	X	X	
P006	576591,37	4608871,38	0,00	0,00	6,00	Maglia 40 x 40	X	X	
P007	576555,49	4608834,81	0,00	-2,26	6,00	Maglia 40 x 40	X	X	X
P008	576549,44	4608778,56	0,00	-2,60	6,00	Maglia 40 x 40	X	X	
P009	576584,52	4608718,47	2,70	-3,00	6,00	Maglia 40 x 40	X	X	
P010	576558,52	4608703,22	2,55	-3,46	6,00	Maglia 40 x 40	X	X	X
P011	576511,11	4608683,03	2,37	-4,44	6,00	Maglia 4 x 4	X	X	
P012	576467,27	4608660,16	2,09	-4,50	6,00	Maglia 4 x 4	X	X	
P013	576426,57	4608644,91	1,99	-4,00	6,00	Maglia 4 x 4	X	X	X
P014	576369,87	4608621,75	1,80	-3,39	6,00	Maglia 40 x 40	X	X	
P015	576327,75	4608600,64	1,43	-3,63	6,00	Maglia 40 x 40	X	X	
P016	576283,66	4608576,11	0,82	-4,00	6,00	Maglia 40 x 40	X	X	X
P017	576229,47	4608560,70	1,17	-4,00	6,00	Maglia 40 x 40	X	X	
P018	576182,13	4608541,19	1,01	-3,50	6,00	Maglia 40 x 40	X	X	
P019	576140,73	4608542,75	0,00	-5,20	6,00	Maglia 40 x 40	X	X	X
P020	576104,78	4608494,07	0,00	-3,03	6,00	Maglia 40 x 40	X	X	
P021	576046,73	4608485,87	0,00	0,00	6,00	Maglia 40 x 40	X	X	
P022	576000,11	4608446,27	0,00	-2,00	6,00	Maglia 40 x 40	X	X	X
P023	576096,06	4608411,92	0,00	-3,50	7,50	Maglia 40 x 40	X	X	
P024	576128,84	4608415,28	0,65	-3,37	7,50	Maglia 40 x 40	X	X	
P025	576182,35	4608465,61	1,55	-5,38	6,00	Maglia 4 x 4	X	X	X
P026	576217,31	4608441,80	2,78	-6,00	6,00	Maglia 4 x 4	X	X	
P027	576222,31	4608406,71	2,98	-5,90	7,50	Maglia 4 x 4	X	X	
P028	576198,34	4608330,32	2,23	-6,16	7,50	Maglia 4 x 4	X	X	X
P029	576224,52	4608316,88	2,57	-6,50	7,50	Maglia 4 x 4	X	X	
P030	576301,19	4608283,74	4,28	-6,88	7,50	Maglia 4 x 4	X	X	
P031	576330,83	4608259,64	4,76	-6,74	7,50	Maglia 4 x 4	X	X	X
P032	576365,17	4608245,37	4,36	-7,06	7,50	Maglia 4 x 4	X	X	
P033	576412,38	4608237,38	5,51	-7,09	7,50	Maglia 4 x 4	X	X	
P034	576455,08	4608235,71	5,22	-7,29	7,50	Maglia 4 x 4	X	X	X
P035	576507,72	4608232,21	5,02	-7,50	7,50	Maglia 4 x 4	X	X	
P036	576570,39	4608228,66	5,80	-7,49	7,50	Maglia 4 x 4	X	X	
P037	576623,03	4608226,53	7,26	-7,21	7,50	Maglia 4 x 4	X	X	X
P038	576671,15	4608219,75	9,51	-6,82	7,50	Maglia 4 x 4	X	X	
P039	576721,77	4608216,78	11,04	-7,10	7,50	Maglia 4 x 4	X	X	
P040	576768,44	4608214,64	11,16	-6,82	7,50	Maglia 4 x 4	X	X	X
P041	576817,12	4608211,61	11,37	-5,00	7,50	Maglia 4 x 4	X	X	
P042	576867,70	4608164,83	13,43	-7,00	7,50	Maglia 4 x 4	X	X	X
P043	576867,39	4608913,65	0,00	-3,56	6,00	Maglia 40 x 40	X	X	
P044	576833,07	4608865,22	0,00	-4,00	6,00	Maglia 40 x 40	X	X	X
P045	576748,84	4608868,33	0,00	-2,50	6,00	Maglia 40 x 40	X	X	
P046	576674,73	4608785,77	3,68	-3,00	6,00	Maglia 4 x 4	X	X	X
P047	576658,04	4608776,15	0,00	-3,00	6,00	Maglia 40 x 40	X	X	
P048	576656,59	4608754,71	3,04	-3,00	6,00	Maglia 4 x 4	X	X	
P049	576744,47	4608755,01	3,66	-3,16	6,00	Maglia 4 x 4	X	X	
P050	576631,39	4608586,49	3,50	-4,00	6,00	Maglia 4 x 4	X	X	
P051	576788,47	4608809,63	3,85	-3,45	6,00	Maglia 4 x 4	X	X	
P052	576887,91	4608868,01	0,00	-5,00	6,00	Maglia 40 x 40	X	X	
P053	576541,25	4608584,79	1,67	-4,72	6,00	Maglia 4 x 4	X	X	
P054	576372,21	4608491,95	1,66	-5,00	6,00	Maglia 4 x 4	X	X	
P055	576143,26	4608503,70	2,85	-5,50	6,00	Maglia 4 x 4	X	X	
P056	576659,37	4608570,87	3,68	-4,50	6,00	Maglia 4 x 4	X	X	
P057	576884,70	4608805,92	3,32	-5,61	6,00	Maglia 4 x 4	X	X	X
P058	576906,47	4608764,83	3,70	-6,00	6,00	Maglia 4 x 4	X	X	
P059	576921,54	4608731,80	4,53	-6,00	6,00	Maglia 4 x 4	X	X	
P060	576939,33	4608670,14	6,27	-6,00	6,00	Maglia 4 x 4	X	X	X
P061	576955,42	4608621,33	6,42	-6,00	6,00	Maglia 4 x 4	X	X	
P062	576971,20	4608571,98	7,00	-6,12	6,00	Maglia 4 x 4	X	X	
P063	576988,26	4608525,88	8,74	-6,50	6,00	Maglia 4 x 4	X	X	X
P064	577004,72	4608479,56	9,99	-6,00	7,50	Maglia 4 x 4	X	X	
P065	576930,16	4608651,05	5,89	-6,00	6,00	Maglia 4 x 4	X	X	
P066	576844,79	4608560,43	4,74	-6,00	6,00	Maglia 4 x 4	X	X	X
P067	576540,46	4608509,14	2,53	-6,00	6,00	Maglia 4 x 4	X	X	X
P068	576262,65	4608467,24	2,98	-5,84	6,00	Maglia 4 x 4	X	X	
P069	576770,18	4608755,35	3,68	-3,50	6,00	Maglia 4 x 4	X	X	X
P070	576623,45	4608473,80	4,60	-6,50	6,00	Maglia 4 x 4	X	X	
P071	576732,12	4608466,56	5,17	-6,50	7,50	Maglia 4 x 4	X	X	X
P072	576834,74	4608473,02	5,73	-6,06	7,50	Maglia 4 x 4	X	X	
P073	576535,57	4608385,04	4,15	-6,89	7,50	Maglia 4 x 4	X	X	
P074	576351,34	4608406,67	2,76	-6,51	7,50	Maglia 4 x 4	X	X	X
P075	576944,08	4608554,86	6,46	-6,30	6,00	Maglia 4 x 4	X	X	
P076	576938,66	4608450,24	8,62	-6,00	7,50	Maglia 4 x 4	X	X	
P077	577034,25	4608443,29	0,00	-5,50	7,50	Maglia 40 x 40	X	X	
P078	577043,31	4608393,52	0,00	-5,25	7,50	Maglia 40 x 40	X	X	X
P079	577051,76	4608344,61	0,00	-5,00	7,50	Maglia 40 x 40	X	X	
P080	577045,09	4608297,40	0,00	-5,36	7,50	Maglia 40 x 40	X	X	
P081	577040,34	4608248,46	15,26	-5,38	7,50	Maglia 4 x 4	X	X	X
P082	577050,58	4608194,85	16,55	-5,14	7,50	Maglia 4 x 4	X	X	
P083	577054,05	4608144,16	17,59	-4,92	7,50	Maglia 4 x 4	X	X	
P084	577061,48	4608094,89	18,72	-4,64	7,50	Maglia 4 x 4	X	X	X
P085	577065,98	4608048,17	19,55	-6,50	7,50	Maglia 4 x 4	X	X	
P086	576995,52	4608449,82	10,30	-6,00	7,50	Maglia 4 x 4	X	X	
P087	576988,80	4608390,70	10,46	-5,85	7,50	Maglia 4 x 4	X	X	
P088	577029,47	4608245,02	14,96	-5,50	7,50	Maglia 4 x 4	X	X	
P089	577025,52	4608147,04	16,62	-5,40	7,50	Maglia 4 x 4	X	X	X
P090	576931,49	4608353,55	10,68	-6,04	7,50	Maglia 4 x 4	X	X	X
P091	576830,63	4608361,86	8,23	-6,88	7,50	Maglia 4 x 4	X	X	
P092	576734,08	4608371,39	6,75	-7,00	7,50	Maglia 4 x 4	X	X	
P093	576634,20	4608422,76	5,50	-6,60	7,50	Maglia 4 x 4	X	X	X
P094	576922,79	4608255,33	12,65	-6,50	7,50	Maglia 4 x 4	X	X	
P095	576819,64	4608262,12	10,62	-7,00	7,50	Maglia 4 x 4	X	X	
P096	576724,63	4608268,60	9,95	-7,36	7,50	Maglia 4 x 4	X	X	X
P097	576625,86	4608275,84	6,73	-7,50	7,50	Maglia 4 x 4	X	X	
P098	576515,46	4608323,35	5,38	-7,50	7,50	Maglia 4 x 4	X	X	X
P099	576387,55	4608332,81	2,44	-7,24	7,50	Maglia 4 x 4	X	X	
P100	576327,18	4608335,84	4,00	-7,80	7,50	Maglia 4 x 4	X	X	X
P101	576917,25	4608155,69	14,70	-6,76	7,50	Maglia 4 x 4	X	X	
P102	576909,64	4608059,44	16,32	-7,00	7,50	Maglia 4 x 4	X	X	
P103	577020,36	4608048,27	18,77	-6,50	7,50	Maglia 4 x 4	X	X	
P104	576890,53	4607855,84	18,16	-7,50	7,50	Maglia 4 x 4	X	X	X
P105	577055,22	4607948,98	20,03	-6,50	7,50	Maglia 4 x 4	X	X	X

LEGENDA

Batimetriche

Sondaggi

dtm sedimenti

Valore

High : 21

Low : 0,5

MINISTERO DELL'AMBIENTE E DELLA TUTELA DEL TERRITORIO E DEL MARE

Regione Puglia

Comune di Manfredonia

Autorità Portuale

INTESA TRA L'AUTORITA' DI SISTEMA PORTUALE DEL MAR ADRIATICO MERIDIONALE E SOGESID S.P.A. CONVENZIONE ATTUATIVA "PER LE ATTIVITÀ DI SUPPORTO TECNICO-SPECIALISTICO FUNZIONALI ALLA CARATTERIZZAZIONE AMBIENTALE DEI FONDALI DEL PORTO COMMERCIALE DI MANFREDONIA"



PIANO DI CARATTERIZZAZIONE DEI SEDIMENTI DEI FONDALI MARINI DEL PORTO COMMERCIALE DI MANFREDONIA

Titolo elaborato: **Caratterizzazione - punti di indagine**

Tavola: **02**

Redatto da: SOGESID SPA – INGEGNERIA TERRITORIO AMBIENTE

IL DIRETTORE TECNICO
Ing. Enrico BRUGIOTTI

Il Responsabile della Convenzione
Ing. Enrico BRUGIOTTI

Project Manager
Ing. Marco DERI

GRUPPO DI LAVORO
Ing. M. DERI (Responsabile Progettazione)
Ing. G. BORZI' (Computo e Capitolato)
Ing. F. M. LOPEZ (Sicurezza)
Ing. C. VELLECCO (Relazione e Normativa)
Geol. V. SPECCHIO (Geologia)
Dott.ssa B. DE LAURENTIS (Elab. Grafiche)
Dott.ssa F. MONCADA (Elab. Grafiche)
Geom. M. TEMPESTA (Elab. Grafiche)

Cod. Commessa	Codice						Nome file	Data : Luglio 2020
PUG 2001	PO	EG	0	0	2	rev. 0		Scala: 1:2000

Rev.	Data	Descrizione modifica	verificato	approvato
0	07/2020	Prima emissione		