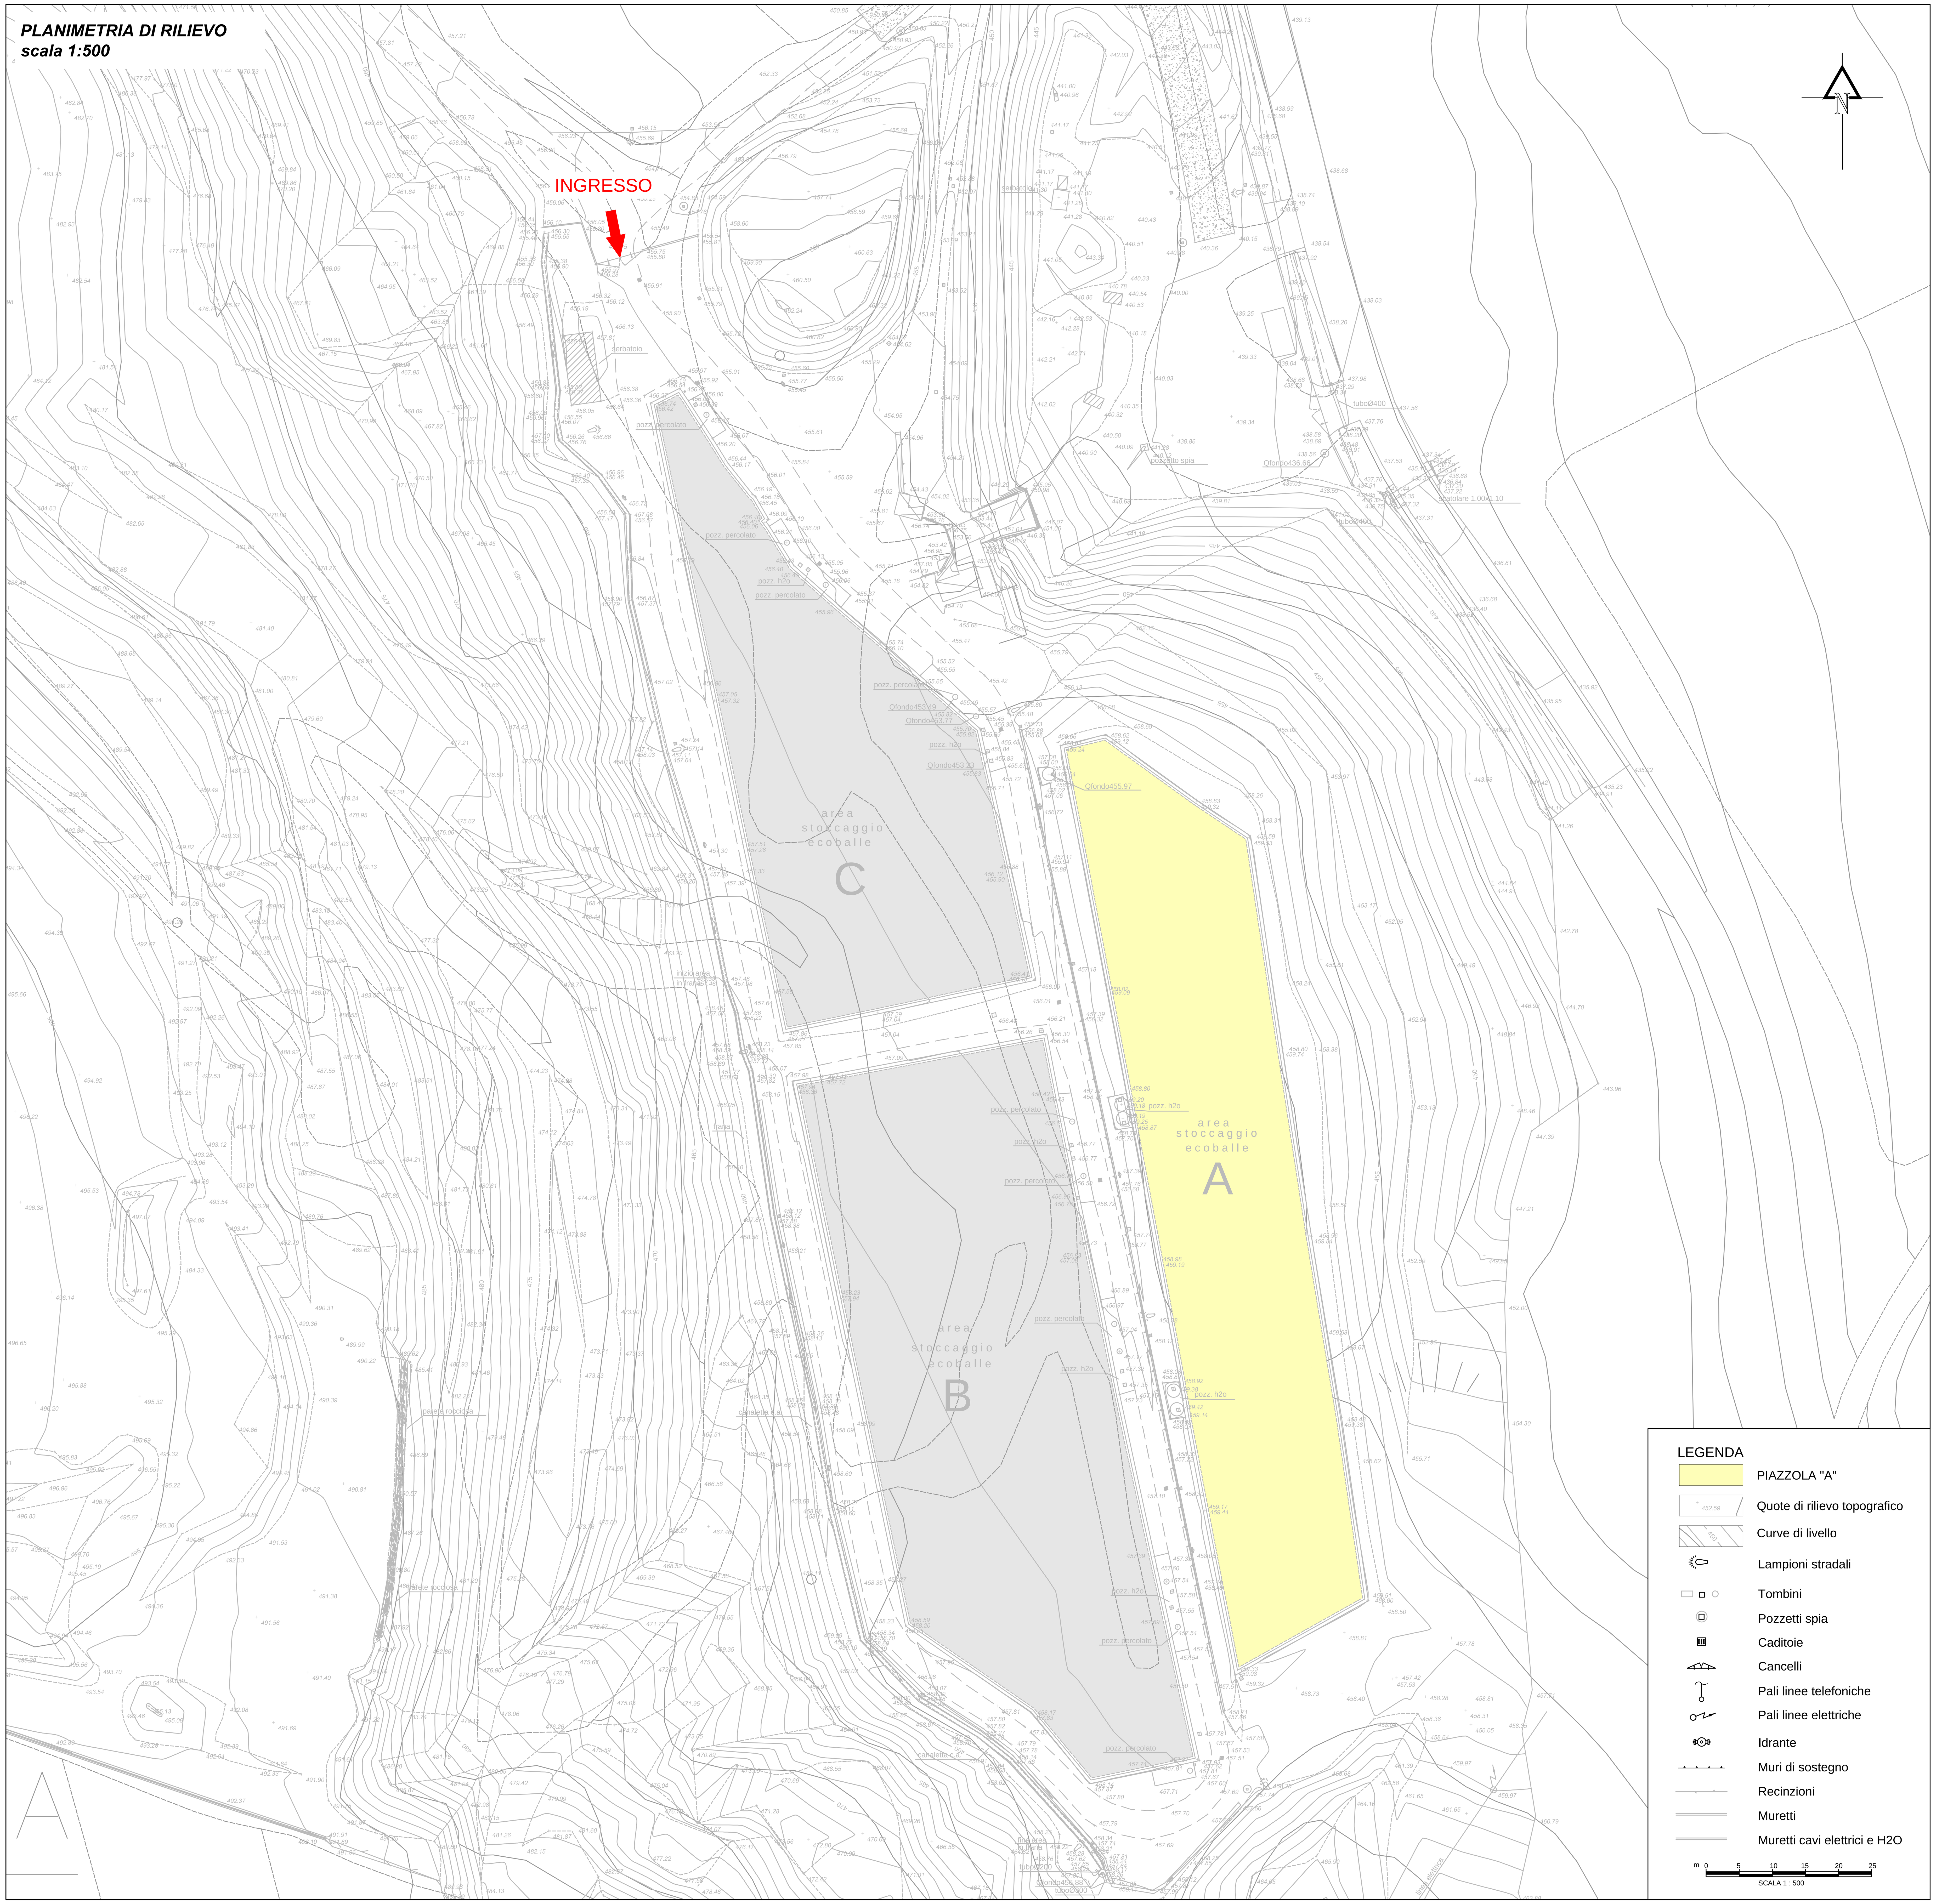

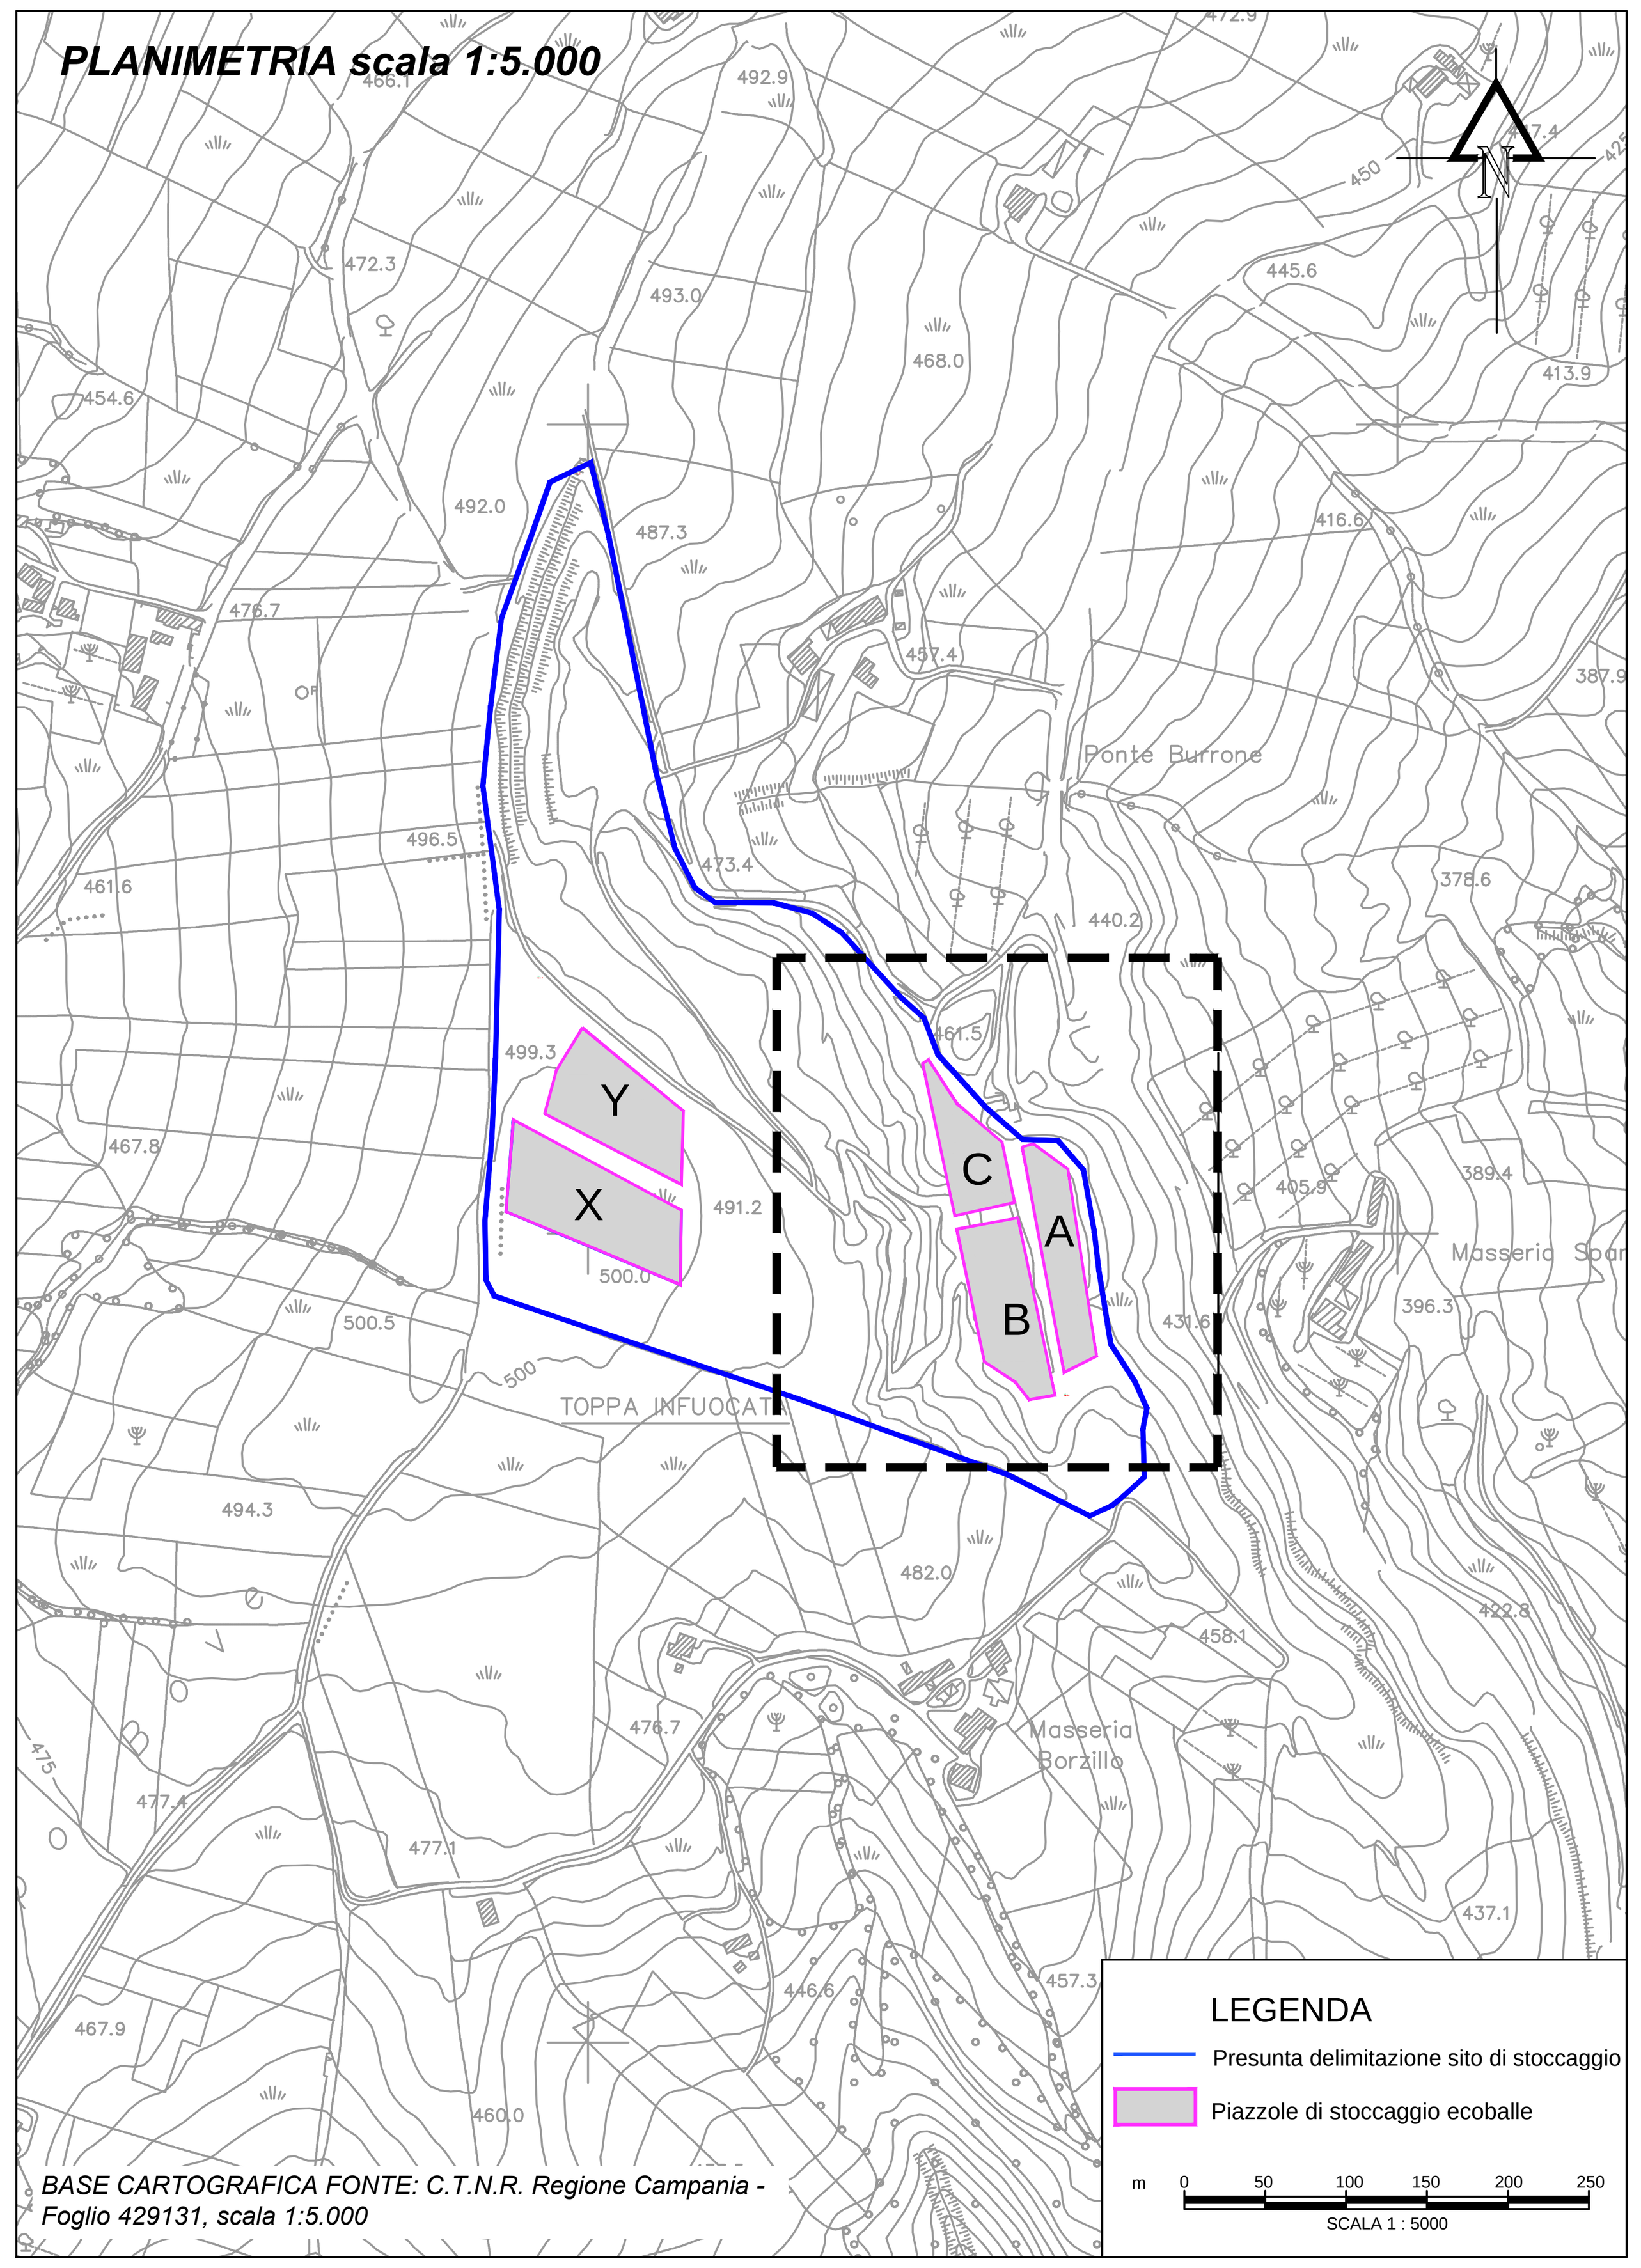

MINISTERO DELL'AMBIENTE E DELLA TUTELA DEL TERRITORIO E DEL MARE

COMUNE DI FRAGNETO MONFORTE (BN)

REGIONE CAMPANIA

CONVENZIONE SOGESID S.p.A. - MATTM del 12/09/2011

Accordo di Programma Strategico per le Compensazioni Ambientali nella Regione Campania del 18.07.2008 e successivo Atto modificativo dell'08.04.2009 in attuazione dell'art.11, comma 12 del Decreto Legge 23 maggio 2008, n. 90 convertito in Legge 123/2008.



COMUNE DI FRAGNETO MONFORTE (BN)

PIANO DI RIMOZIONE PARZIALE DELLE ECOBALLE PRESENTI SULLA PIAZZOLA A DEPOSITO PROVVISORIO DI ECOBALLE "TOPPA INFUOCATA"

Titolo elaborato **STATO DI FATTO — RILIEVO TOPOGRAFICO - PLANIMETRIA**

Tavola **EG 03**

Redatto da **SOGESID SPA** — INGEGNERIA TERRITORIO AMBIENTE

DIRETTORE TECNICO
Ing. Carlo MESSINA

RILIEVO ESEGUITO DA:
Dott. MASSIMO LIVERANI
TOPOGRAFIA - CARTOGRAFIA - BATIMETRIA
Via N. Copernico, 99 - 47122 FORLI' (FC)
e-mail: m.liverani@atlantisforli.com
cell. +39 (348) 26 91 521

DATA RILIEVO: Dicembre 2013

Project Manager
Ing. Camilla CICERONE

Il Responsabile del Procedimento
Ing. Camilla CICERONE

Cod. Commessa	Codice					rev.	Nome file	Data : Ottobre 2020
COM220	PO	EG	0	0	3	3	COM220POEG003_3	Scala: 1:5.000-1:500

Rev.	Data	Descrizione modifica	verificato	approvato
0	dic/2014	1ª Emissione		
1	giu/2015	Integrazioni richieste dalla CdS dell' 11/02/2015		
2	apr/2016	Integrazioni richieste dalla CdS del 21/10/2015		
3	ott/2020	Revisione per procedura di affidamento		